




# ESQUEMA DE ACESSOS E PERCURSOS

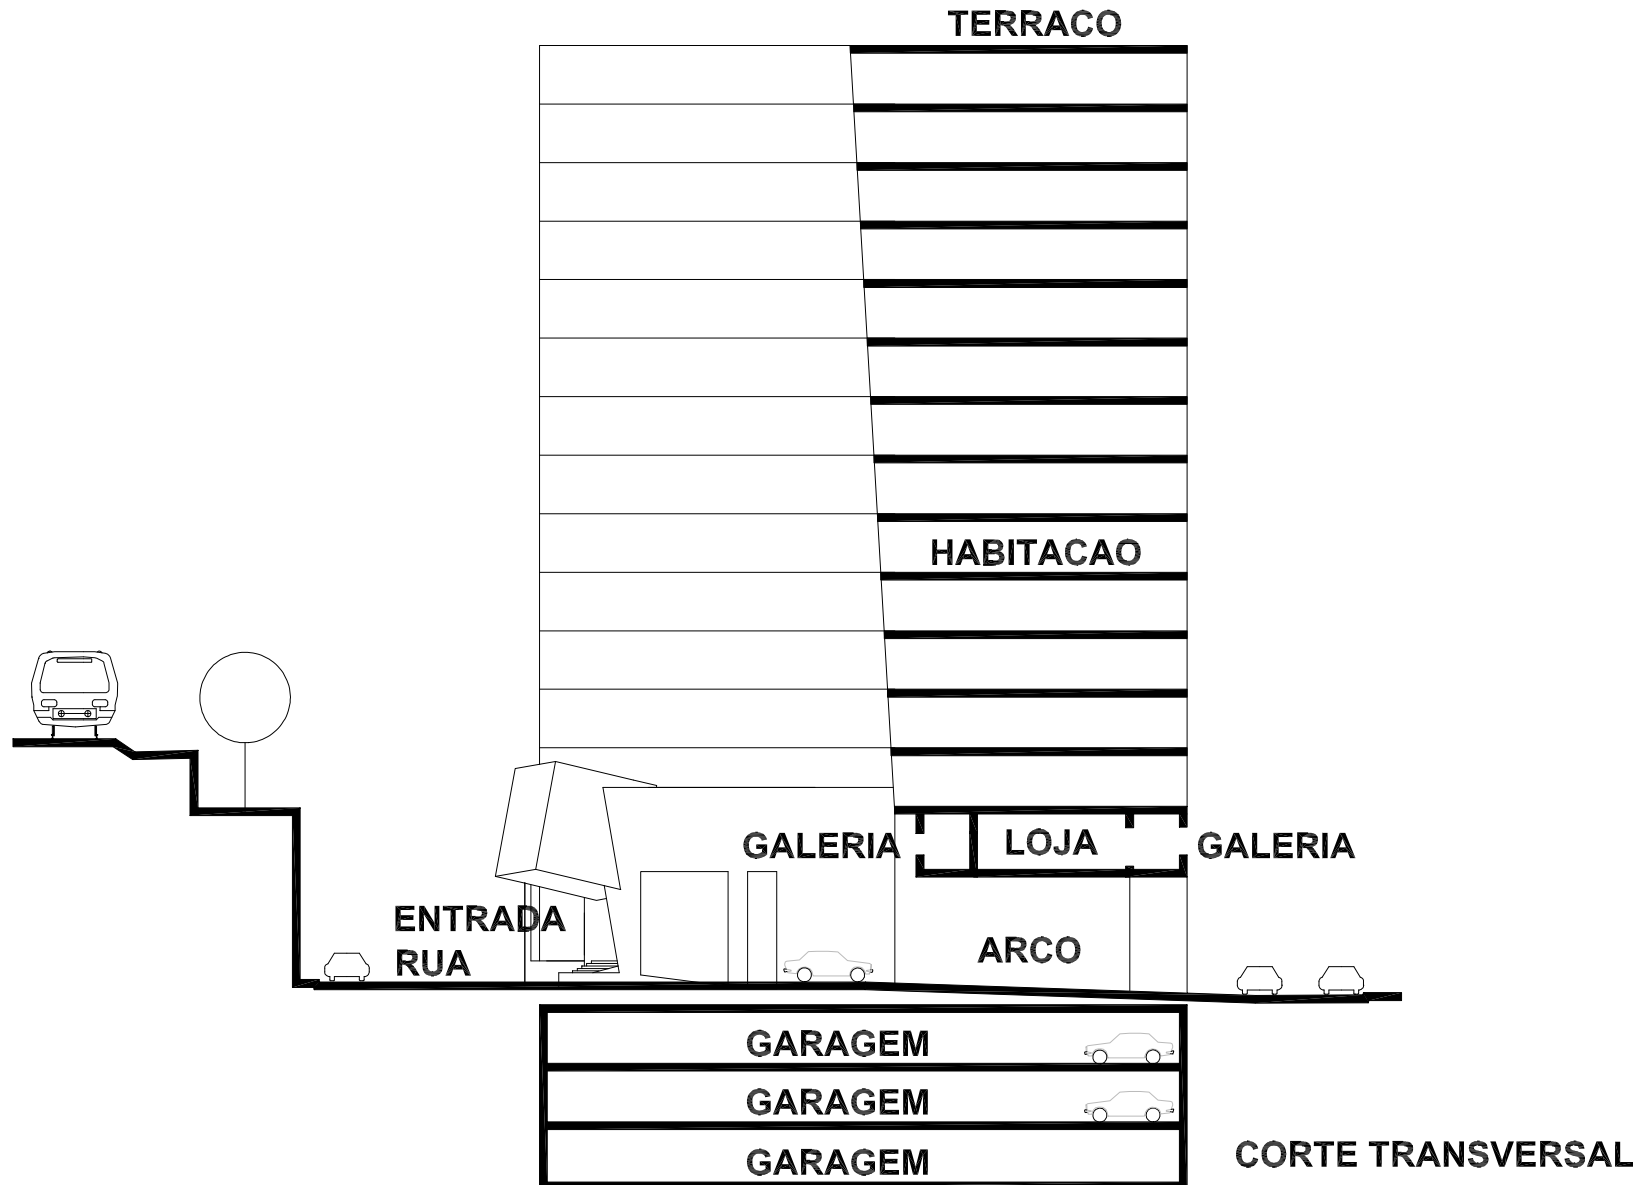


# ESQUEMA DE ACESSOS E PERCURSOS

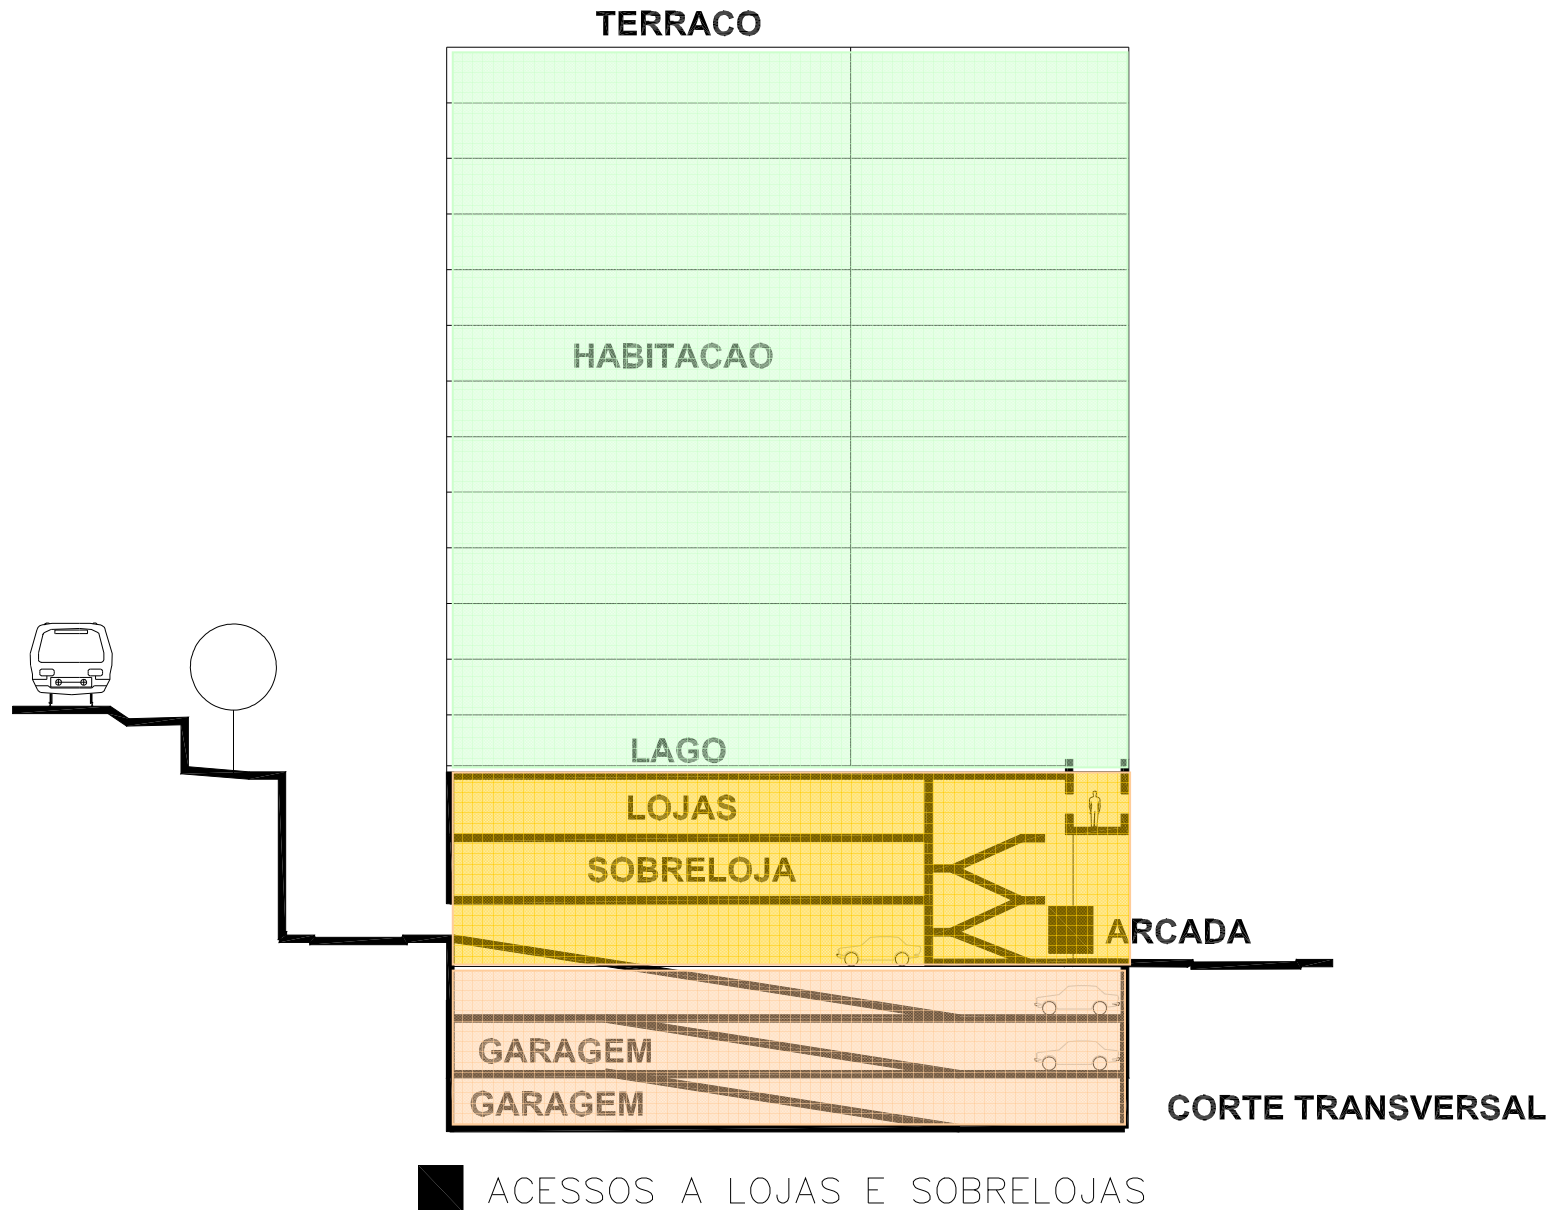


# ESQUEMA DE ACESSOS E PERCURSOS

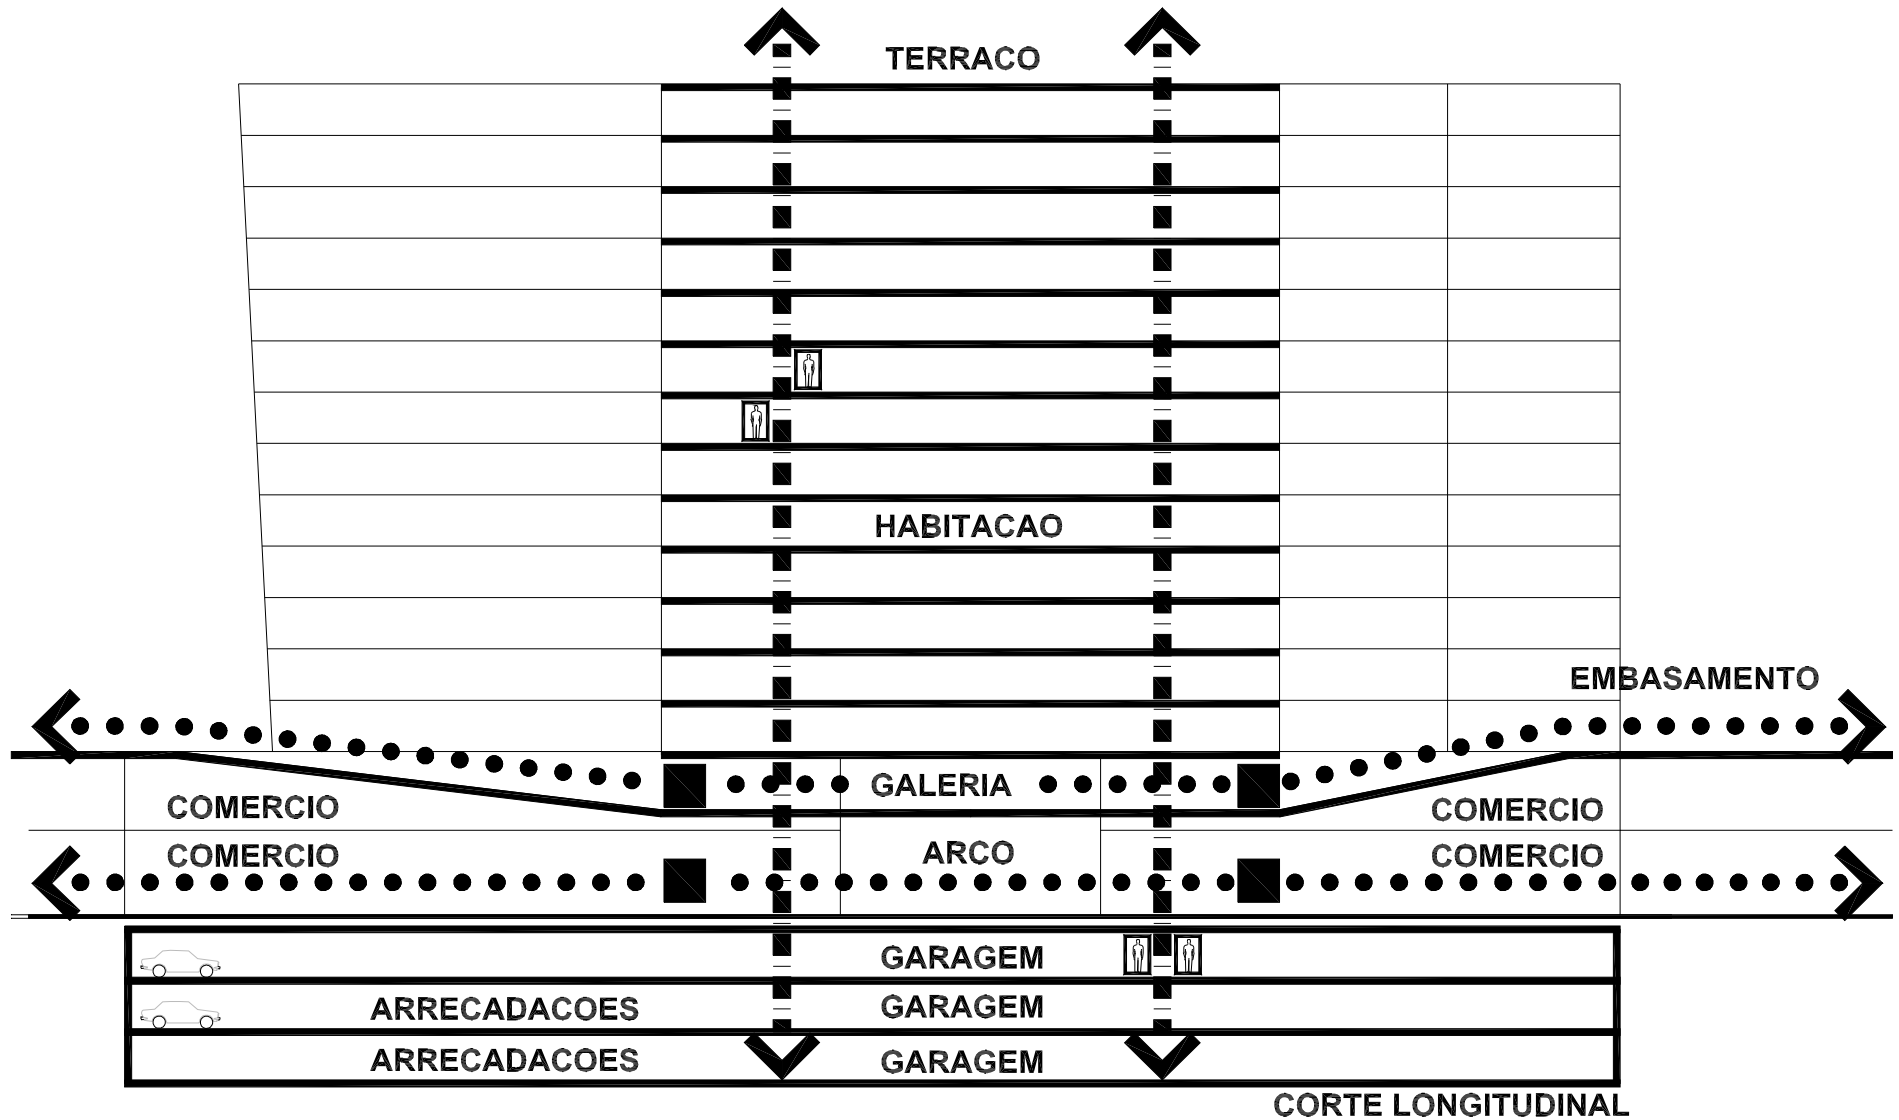


# ESQUEMA DE ACESSOS E PERCURSOS

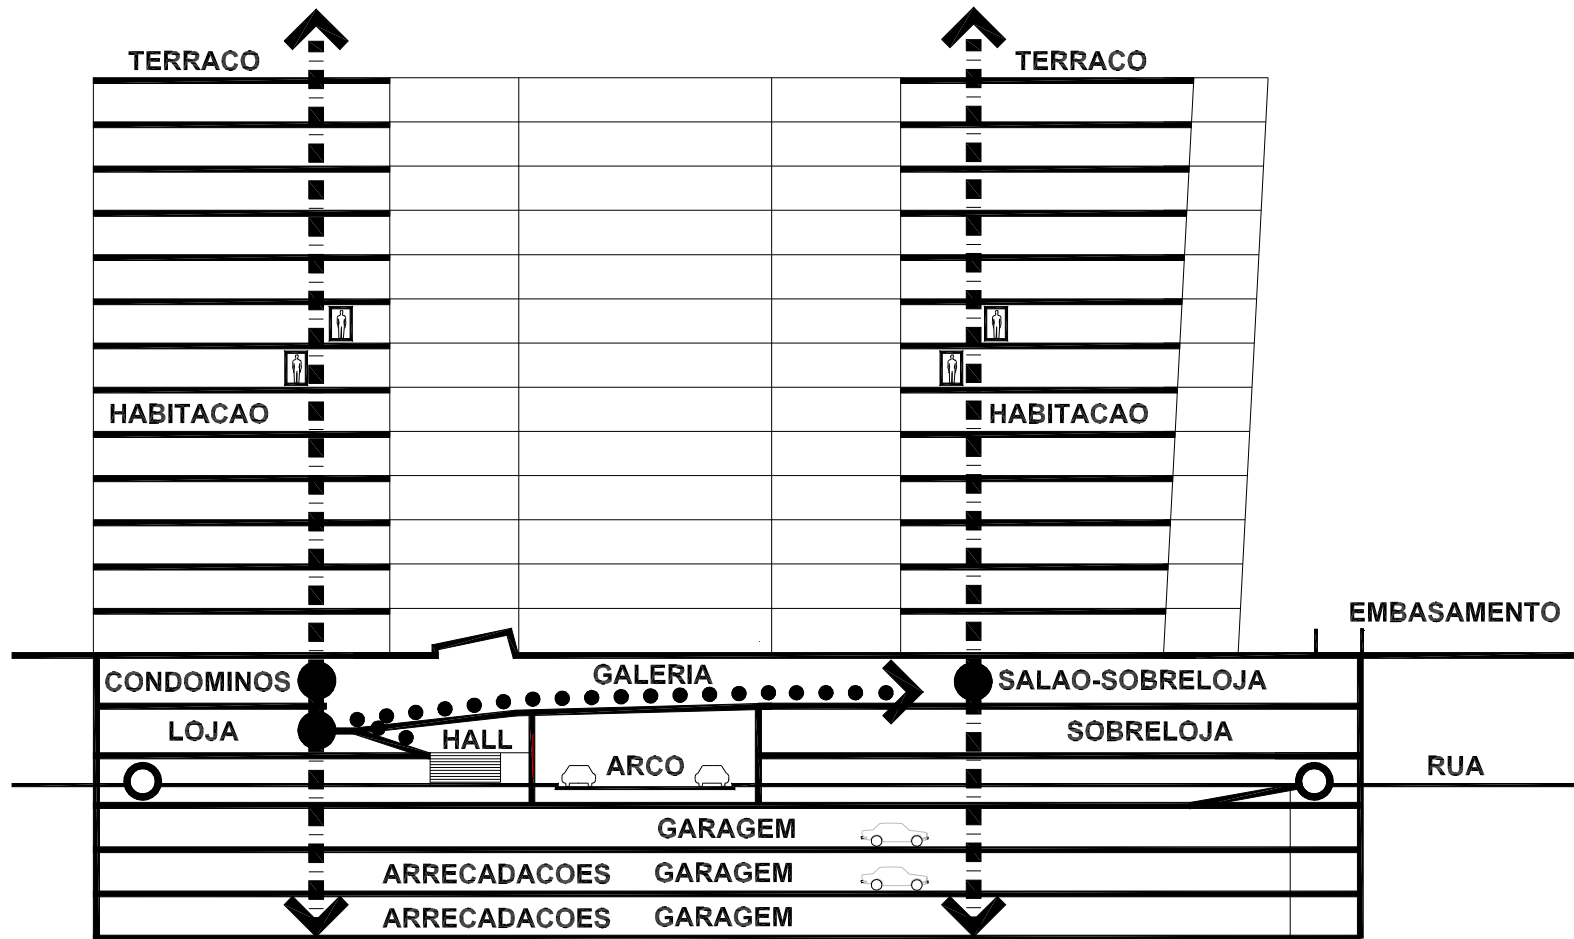

CORTE LONGITUDINAL

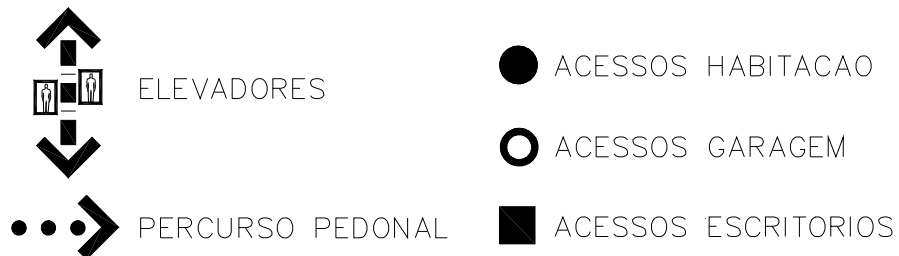


# ESQUEMA DE ACESSOS E PERCURSOS

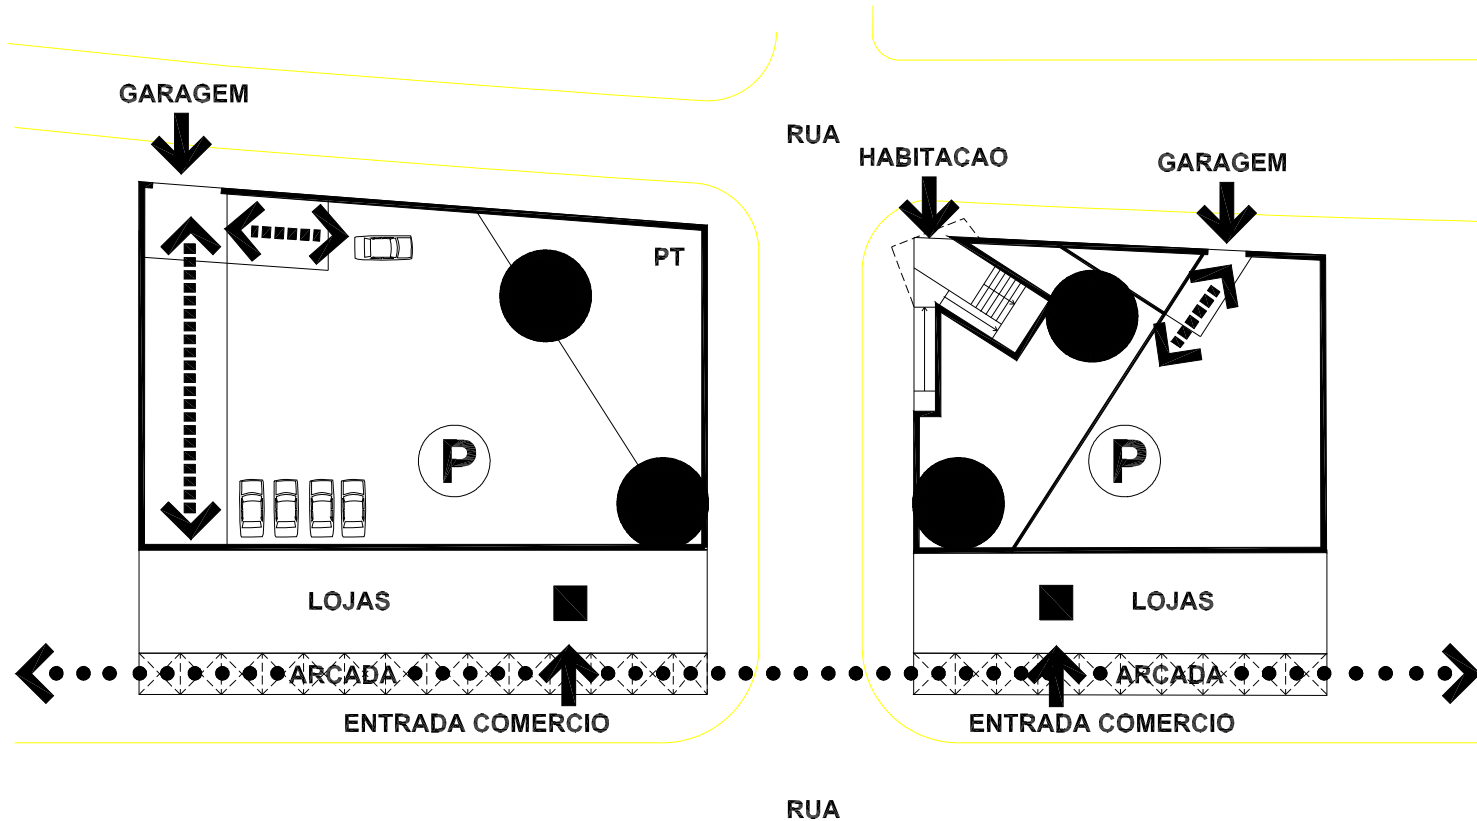

PLANTA PISO -3




# ESQUEMA DE ACESSOS E PERCURSOS

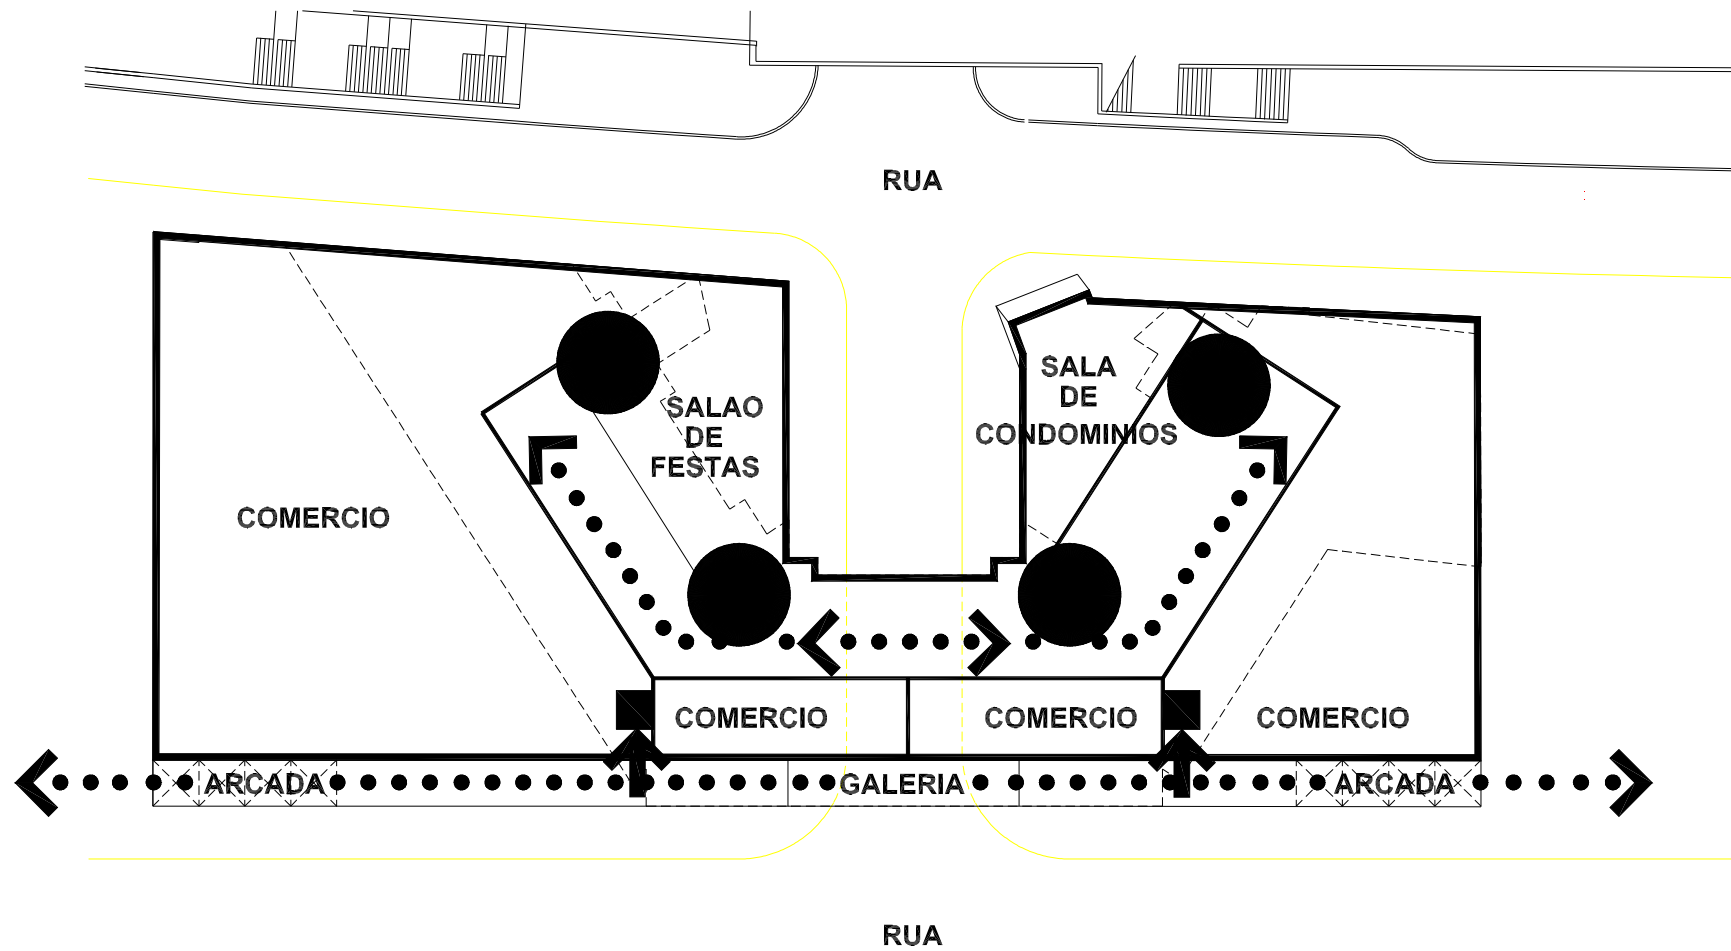

PLANTA PISO -1



# ESQUEMA DE ACESSOS E PERCURSOS

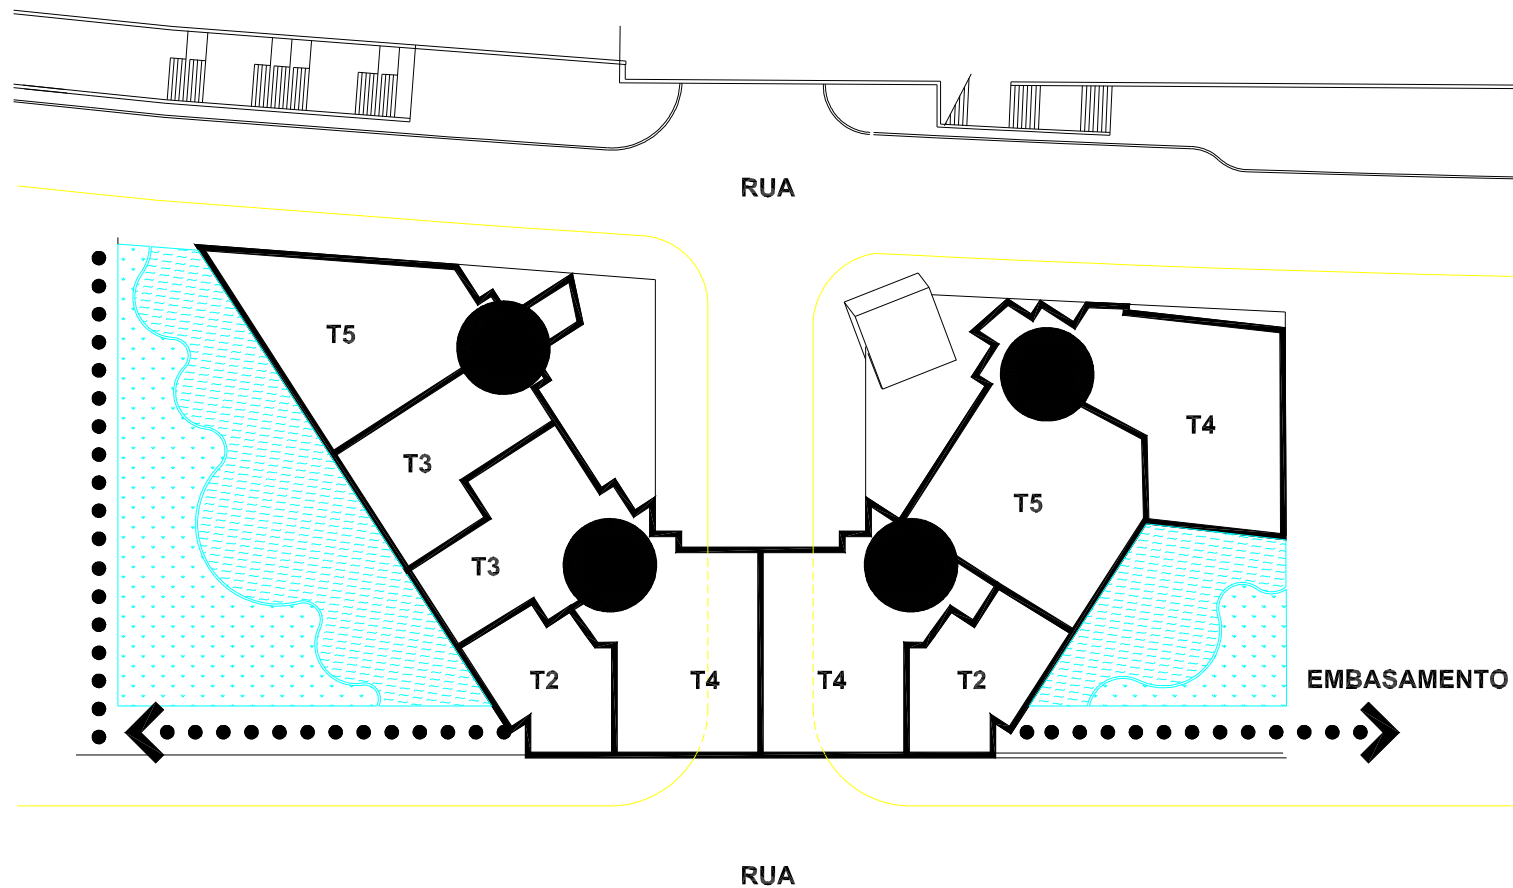

PLANTA PISOS 0-12

 COLUNAS DE  
ACESSOS VERTICAIS

 PERCURSO PEDONAL


# ESQUEMA DE DISTRIBUIÇÃO DAS TIPOLOGIAS

		BLOCO 1		BLOCO 2			BLOCO 3		BLOCO 4		
		T5	T3	T3	T2	T4	T4	T2	T5	T4	ANDARES
		T5	T3	T3	T2	T4	T4	T2	T5	T4	
		T5	T3	T3	T2	T4	T4	T2	T5	T4	
		T5	T3	T3	T2	T4	T4	T2	T5	T4	
		T5	T3	T3	T2	T4	T4	T2	T5	T4	
		T5	T3	T3	T2	T4	T4	T2	T5	T4	
		T5	T3	T3	T2	T4	T4	T2	T5	T4	
		T5	T3	T3	T2	T4	T4	T2	T5	T4	
		T5	T3	T3	T2	T4	T4	T2	T5	T4	
		T5	T3	T3	T2	T4	T4	T2	T5	T4	
		T5	T3	T3	T2	T4	T4	T2	T5	T4	
		T5	T3	T3	T2	T4	T4	T2	T5	T4	
BLOCO 0		T5	T3	T3	T2	T4	T4	T2	T5	T4	
RUA	COMERCIO / SALAO DE FESTAS					GALERIA		CONDOMINIO / LOJAS			EMBASAMENTO
	SOBRELOJA / CONDOMINIO					ARCO		SOBRELOJA			
	GARAGEM (COMERCIO)							LOJAS			
GARAGEM HABITAÇÃO e (COMERCIO)											CAVES
GARAGEM HABITACAO/ARRECADACOES											
GARAGEM HABITACAO/ARRECADACOES											

CORTE LONGITUDINAL



# ESQUEMA DE DISTRIBUIÇÃO DAS TIPOLOGIAS

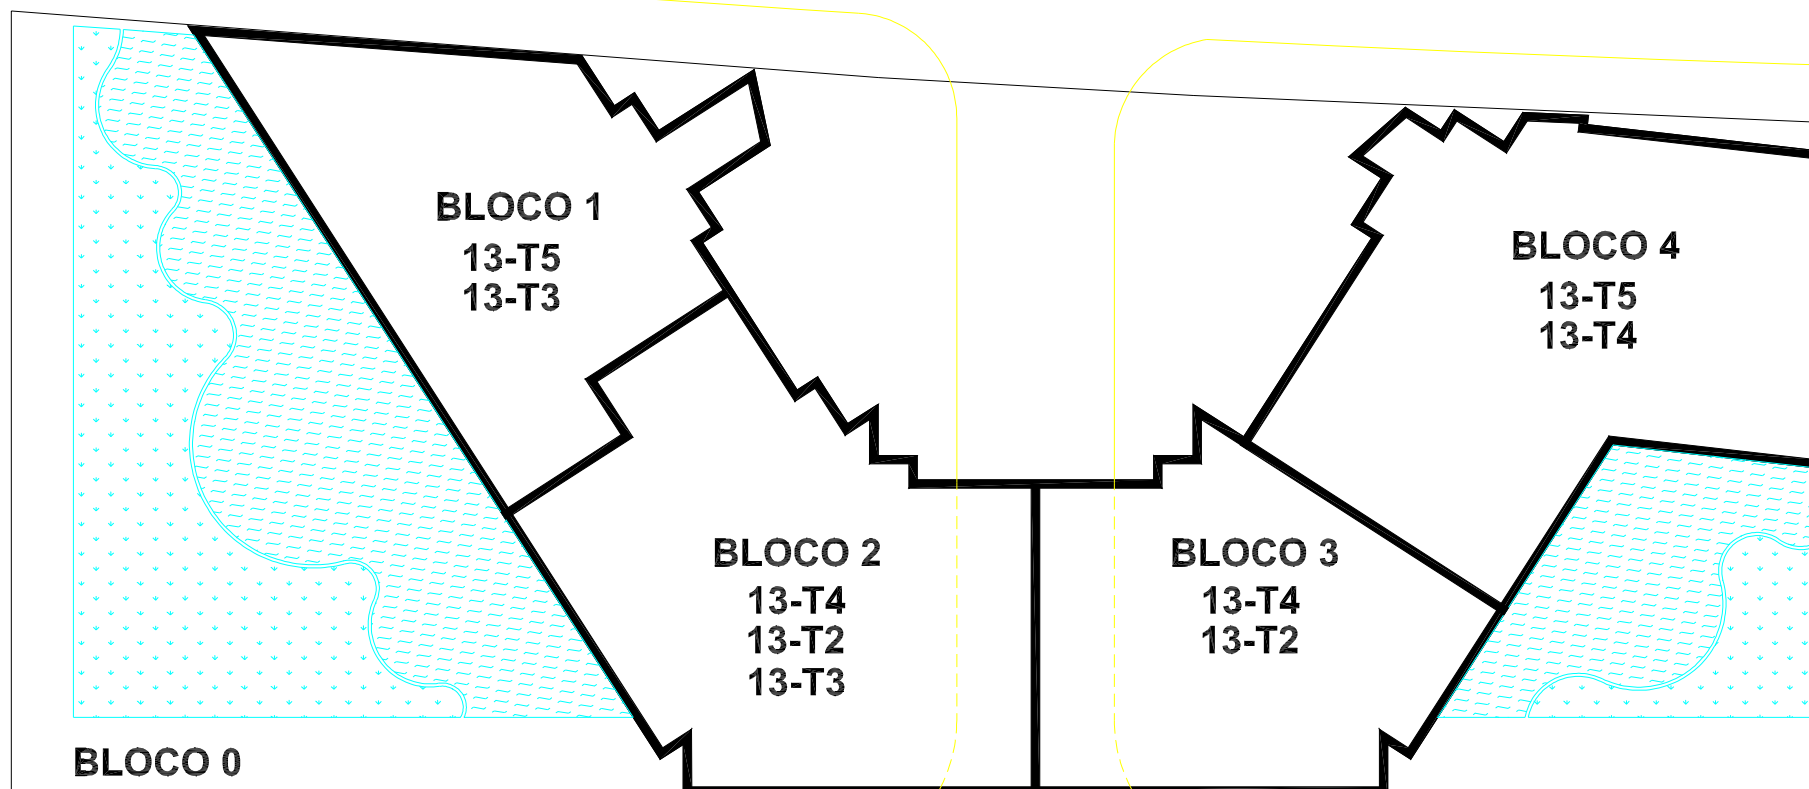

PLANTA